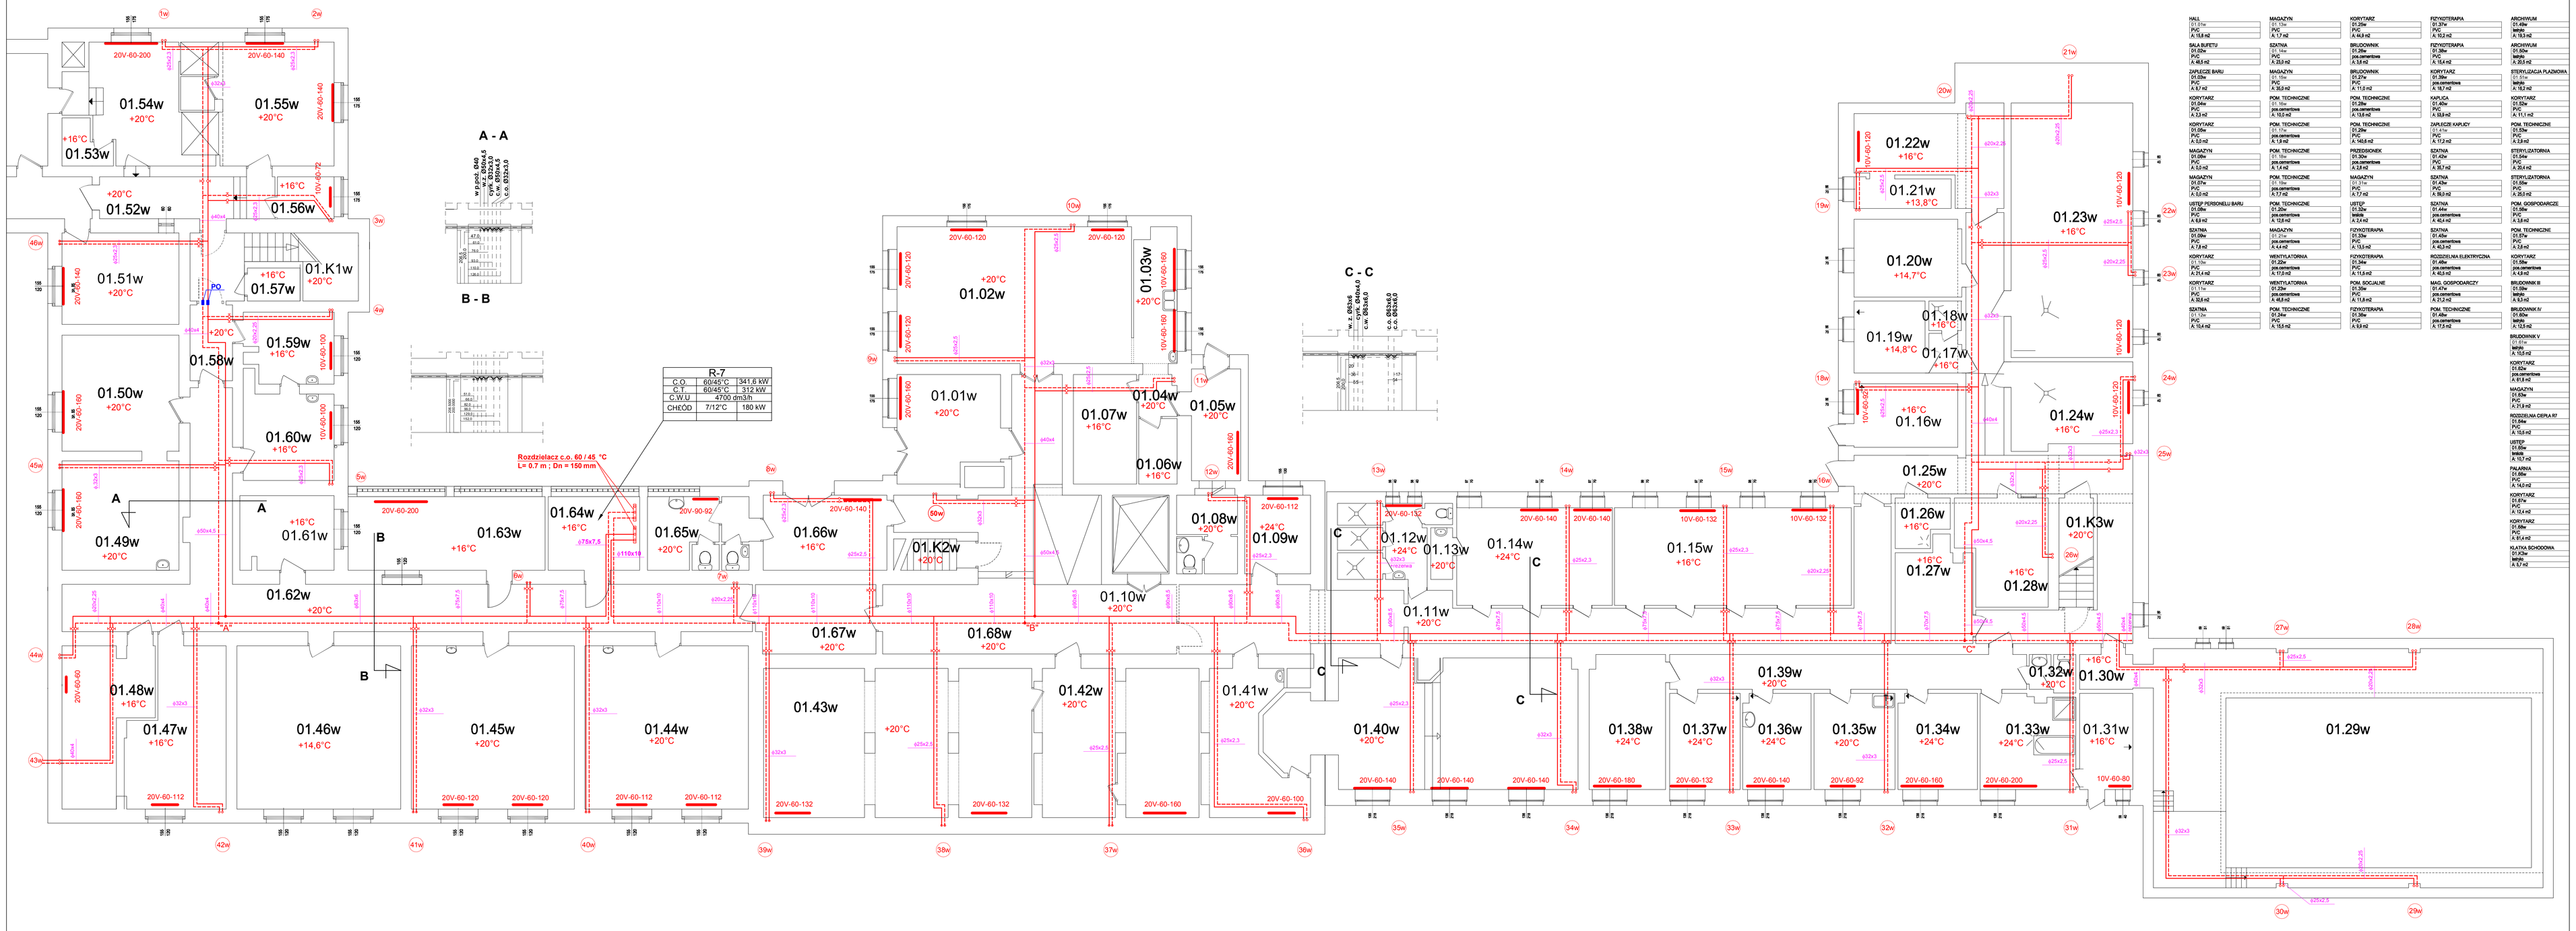

OZNACZENIA:

INSTALACJA C.O. - projektowana

PO PRZEJŚCIE OGNIOCHRONNE RURY PRZEZ PRZEGRODĘ STREFY POŻAROWEJ

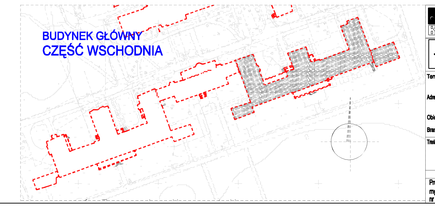

BIURO STUDIÓW I PROJEKTÓW SŁUŻBY ZDROWIA sp. z oo
71-602 SZCZECIN, ul. Kapitulna 3a, tel. (91) 43 43 088, fax (91) 43 46 610
e-mail: biepsz.szczecin@interia.pl

FASADA Sp. C. Włodzimierz Bromiński Hanna Bromińska
71-020 Szczecin, ul. Niemcewicza 29, telfax 091 422 87 87
e-mail: fasada@wpol.com.pl

Temat: MODERNIZACJA SYSTEMU CIEPLNO-ENERGETYCZNEGO I TERMOMODERNIZACJA BUDYNKÓW SZPITALA
Adres: Specjalistyczny Szpital im. prof. Alfreda Sokołowskiego ul. Sokołowskiego 11, 71-891 Szczecin - Zdrowie
Obiekt: BUDYNEK GŁÓWNY (część wschodnia)
Rodzaj dokumentu: PROJEKT WYKONAWCZY - INSTALACJE C.O. I C.T.

Nr zmiany: 12 - 6a - 2009
Data: 5-2010
Skala: 1:75
Nr rysunku: 15. W1

Rzut piwnic (fragment) - CZĘŚĆ WSCHODNIA

INSTALACJE SANITARNE

Projektował: mgr inż. BOGDAN TOKACZ w nr SWSZ0w
Opracował: LEON KLEBER
Sprawdził: mgr inż. STANISŁAW KLEPACKI w nr SWSZ0